

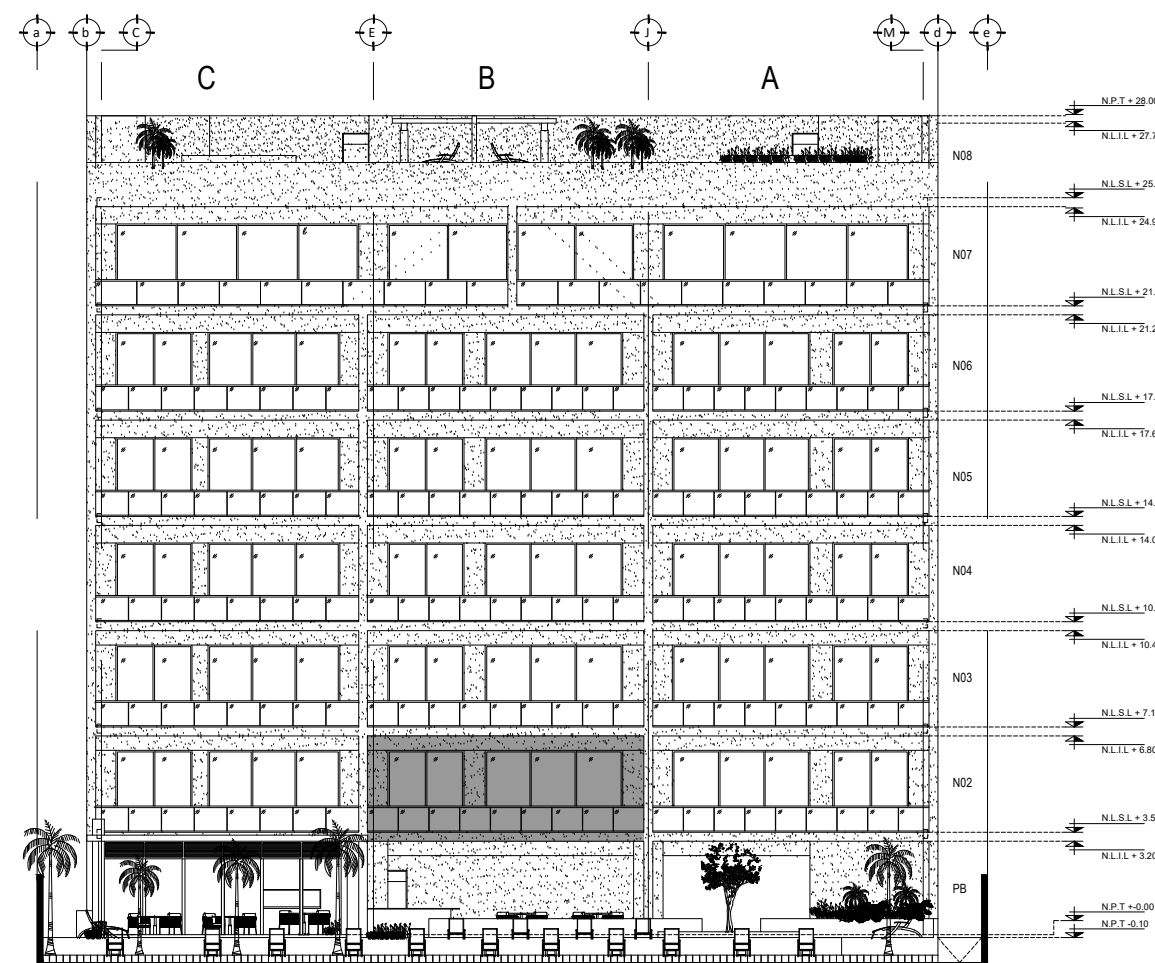


LOCALIZACIÓN EN PLANTA

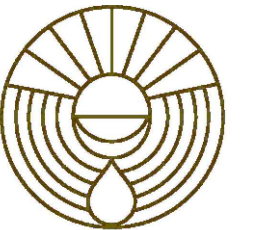


ALZADO POSTERIOR - VISTA AL MAR -TORRE MAR

DEPARTAMENTO TIPO 202 B
248 m²

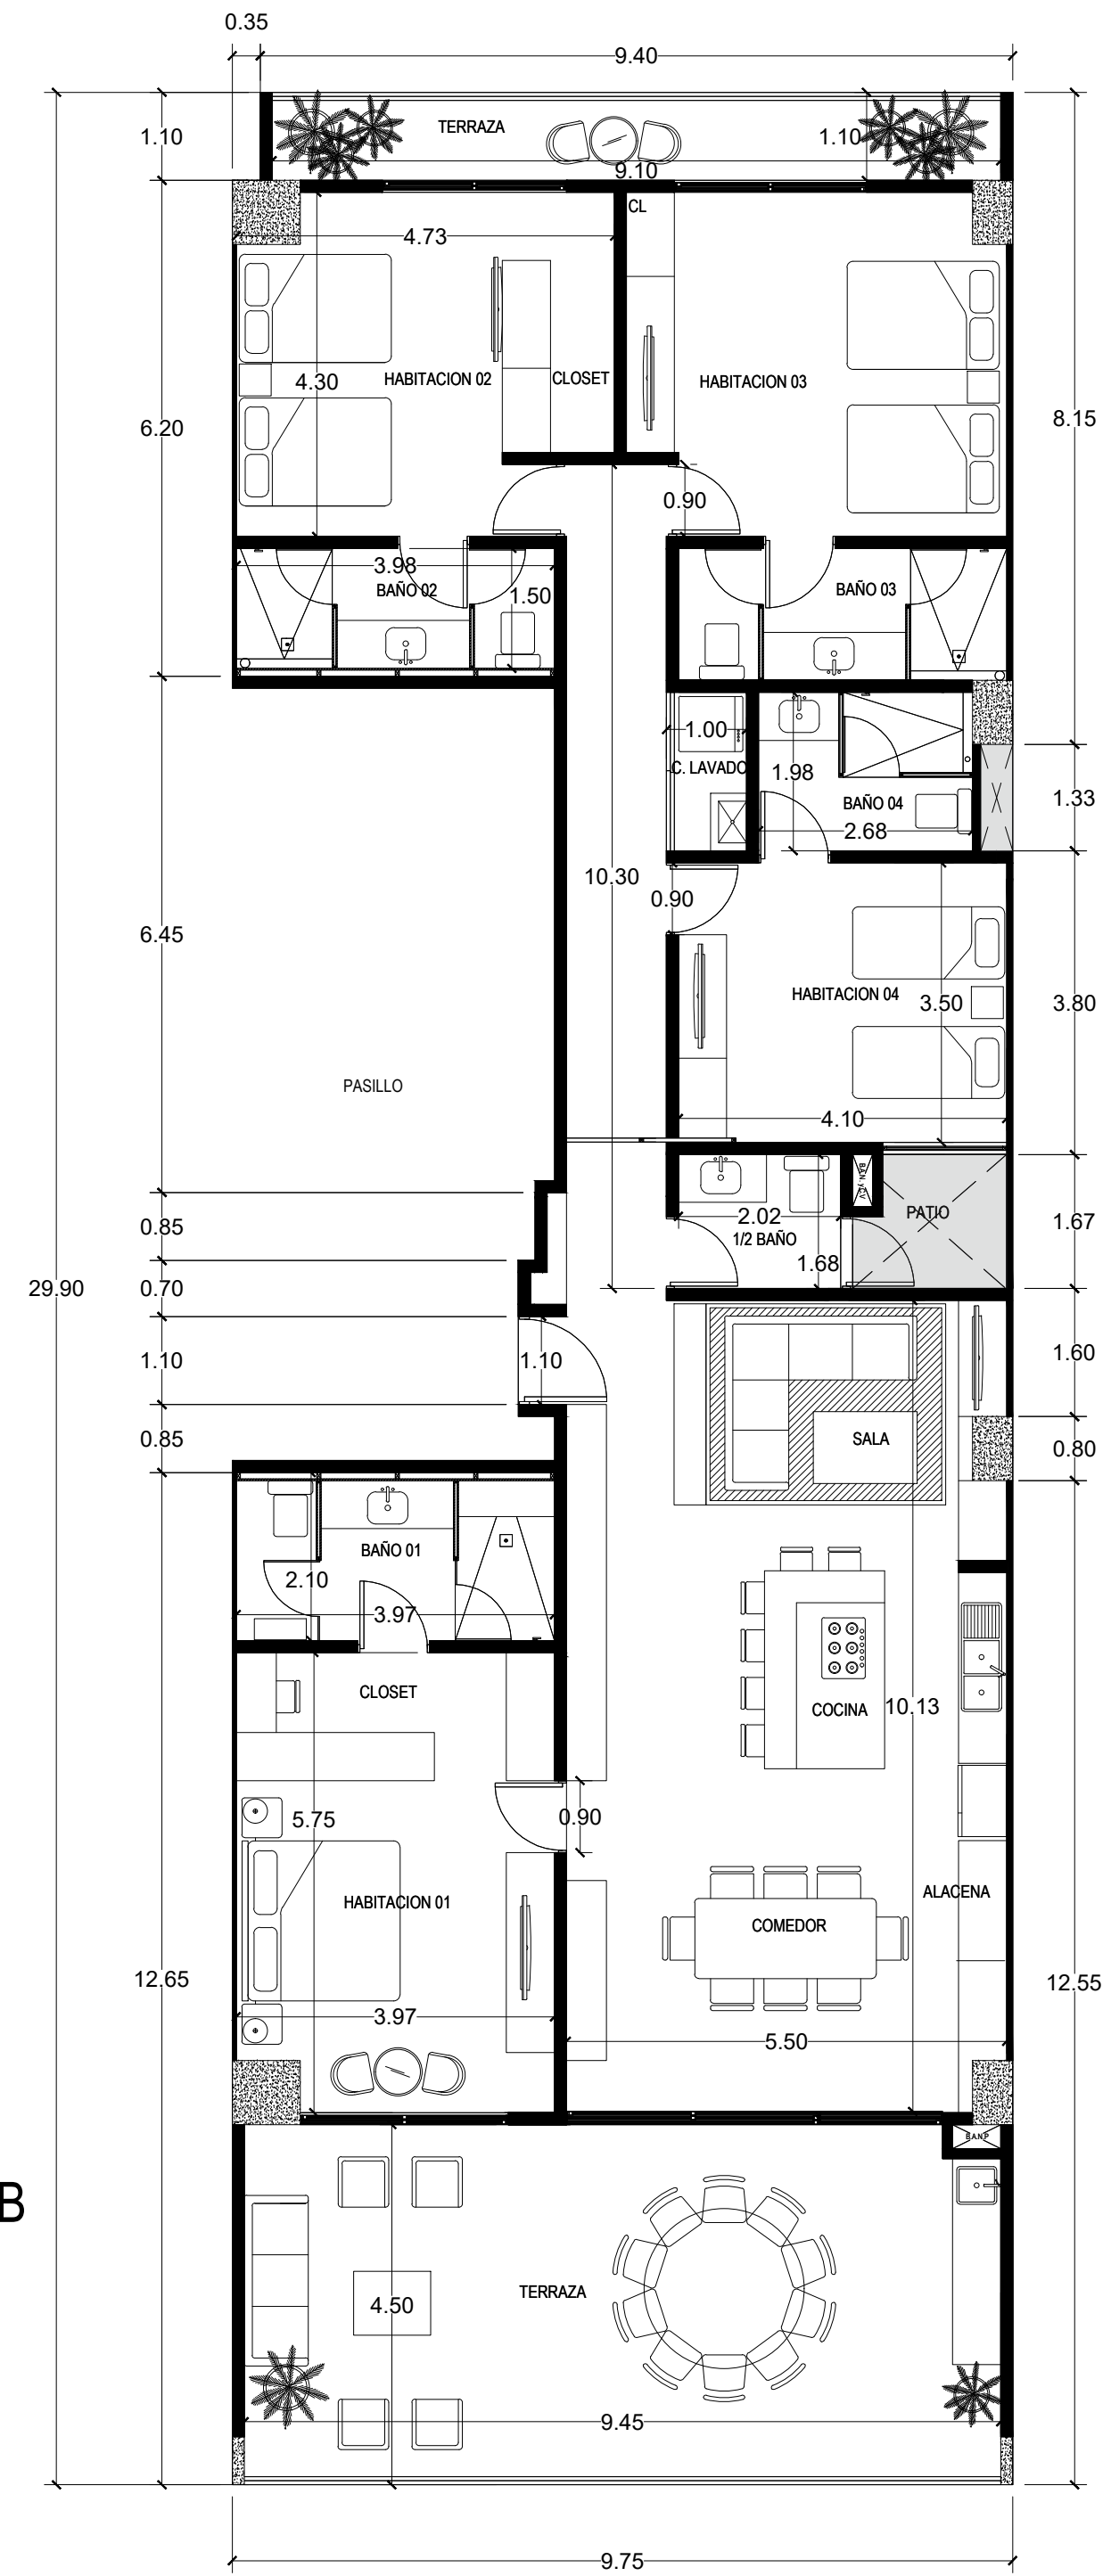

ALCÁL

CASA DE AGUA
BUCERÍAS

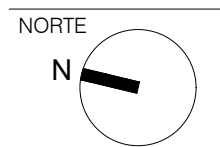

LOCALIZACIÓN
LAZARO CARDENAS NO. 70
BAHIA DE BANDERAS
63732 BUCERIAS, NAY.

FIRMAS DE APROBACIÓN

APROBÓ CLIENTE APROBÓ DIRECTOR

CONTENIDO

PLANTA_DEPARTAMENTO

DEPARTAMENTO: 202 B

CUADRO DE AREAS

- AREA PRIVATIVA: 248 M²
- ESTACIONAMIENTO: 2 CAJONES 25 m²
28 y 29
- BODEGA: B 35 5.14 m²